


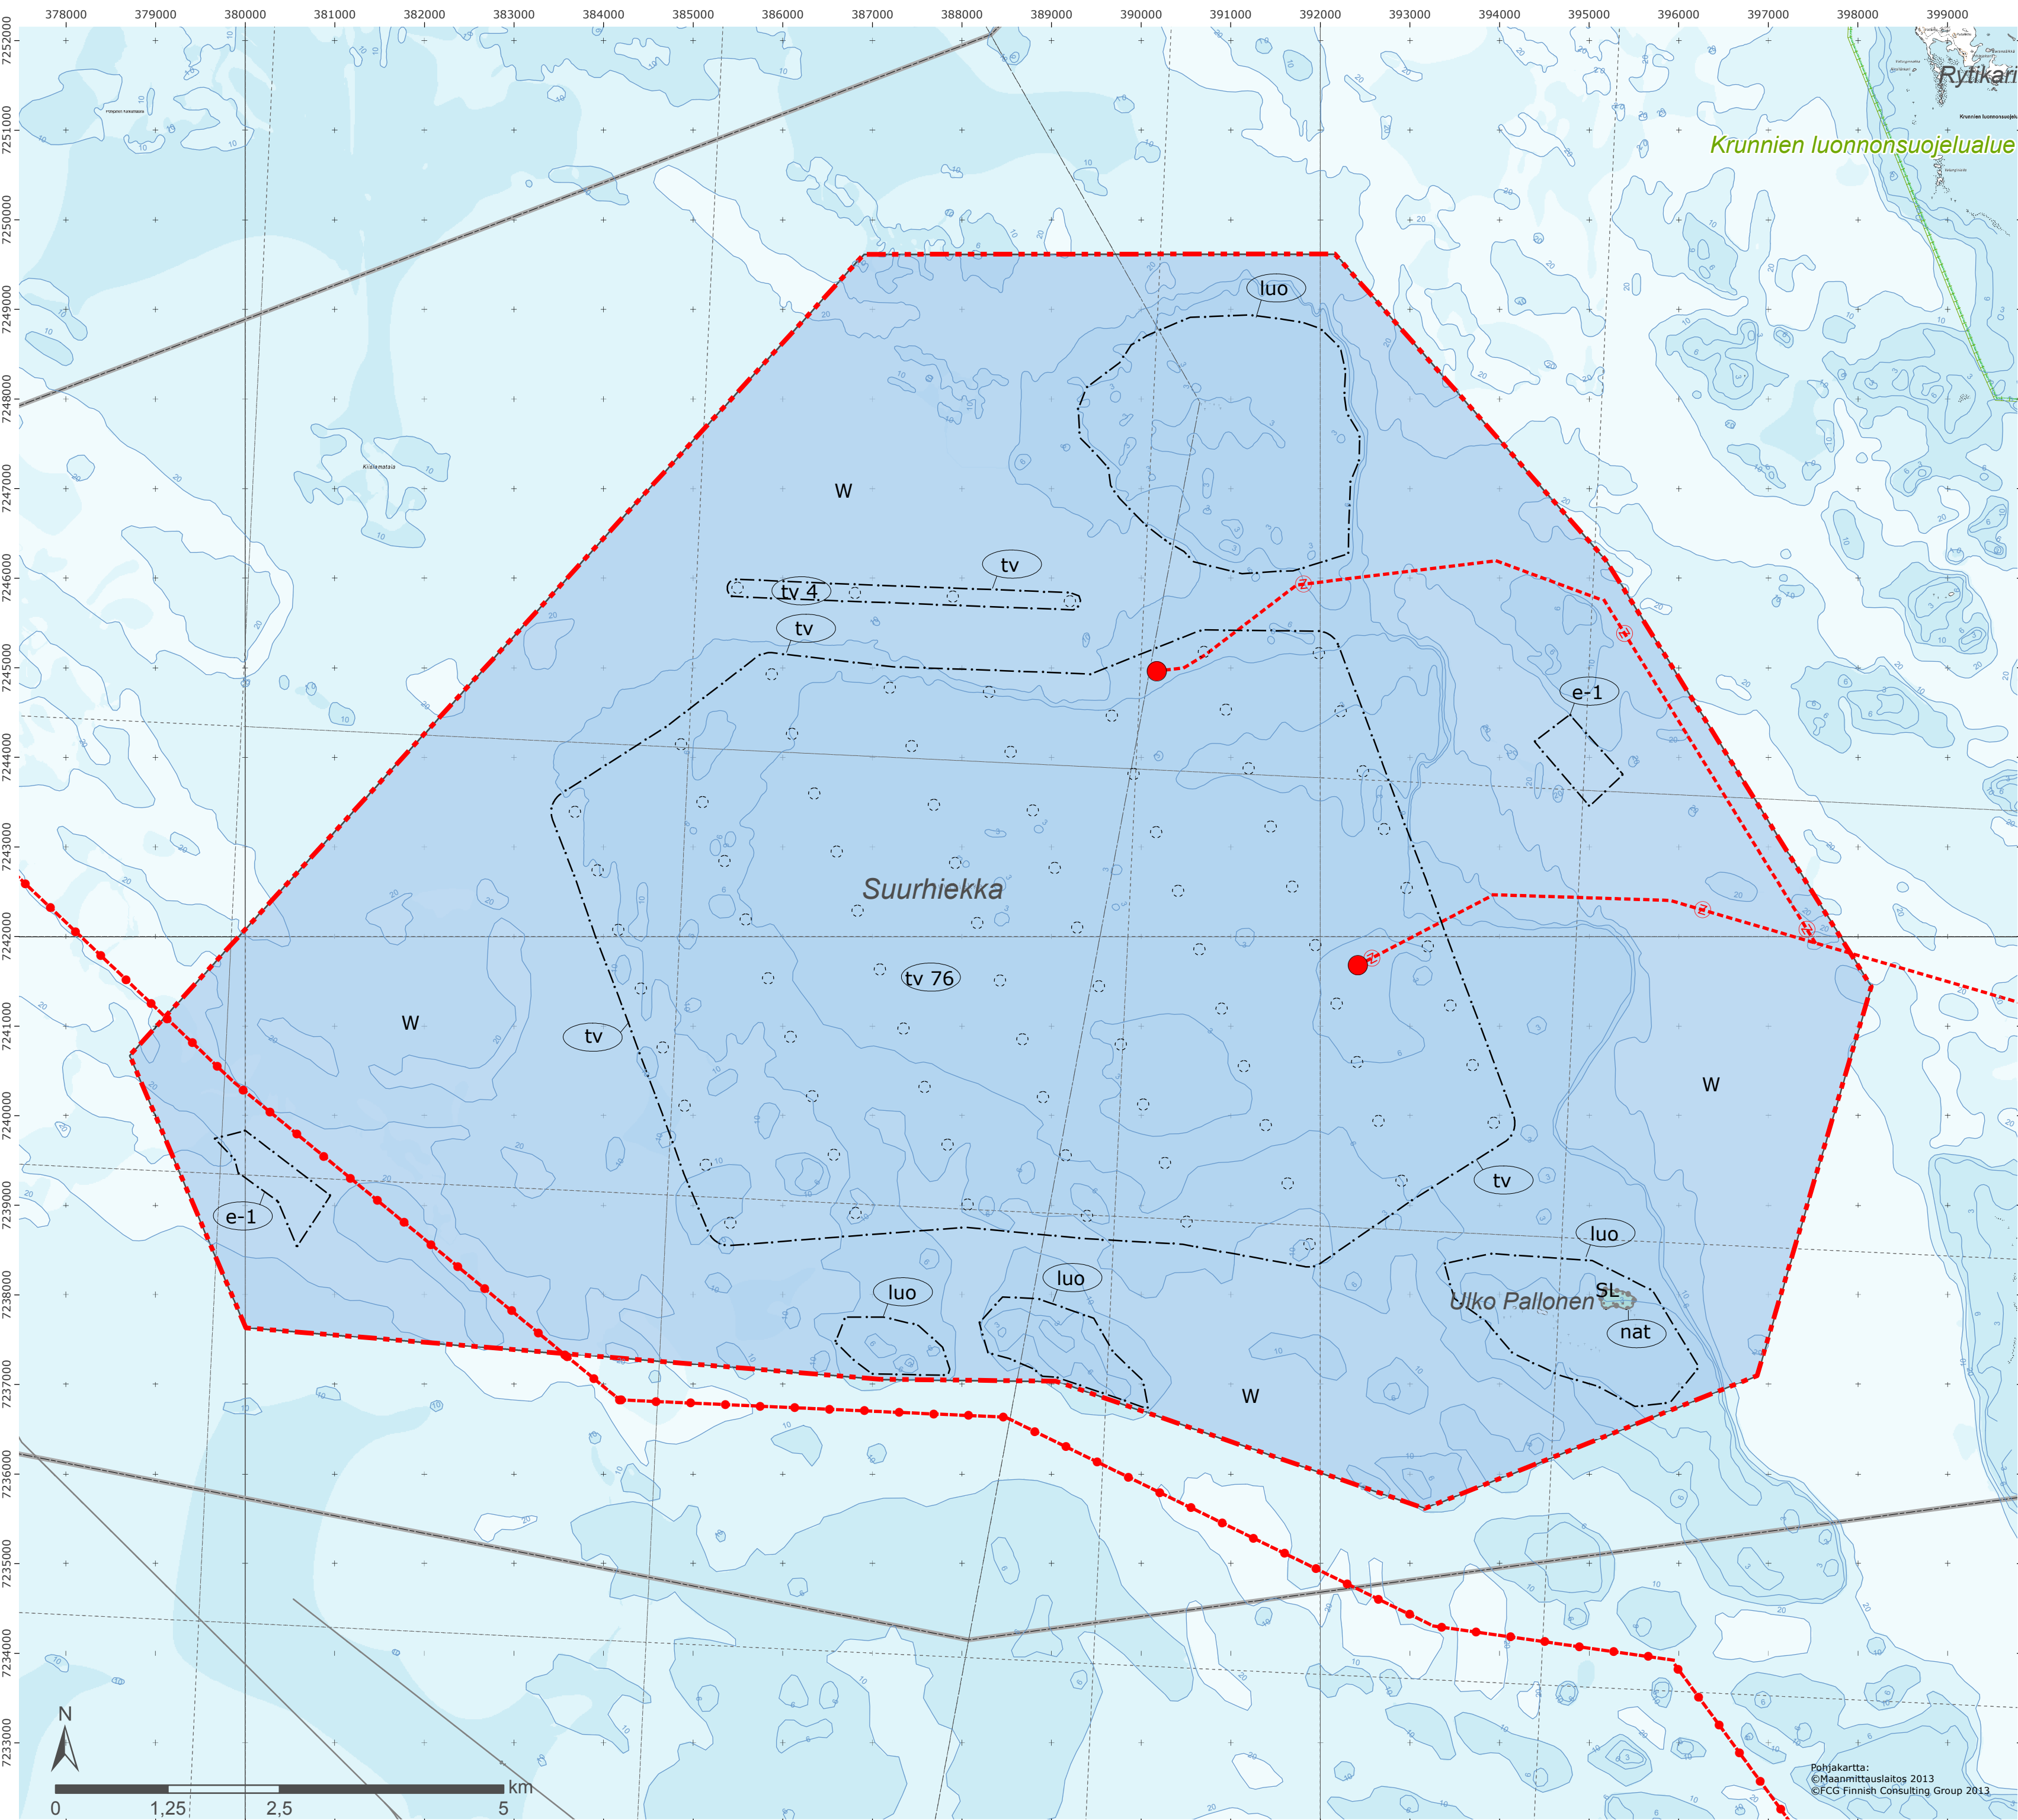

IIN KUNTA

Suurhiekan merituulipuiston osayleiskaava

YLEISKAAVAMERKINNÄT JA -MÄÄRÄYKSET:

- - - - - YLEISKAAVA-ALUEEN RAJA.
- W VESIALUE.
- SL LUONNONSUOJELUALUE.
- tv TUULIVOIMALOIDEN ALUE.
- tv 76 Alueelle on mahdollista sijoittaa tuulivoimaloita ja sähköasemia sekä merikaapeleita. Luku osoittaa, kuinka monta tuulivoimalaa alueelle saa sijoittaa. Tuulivoimalan kokonaiskorkeus merenpinnasta ei saa ylittää tasoa +180,0 metriä (MW2009).
- e-1 OHJEELLINEN TUULIVOIMALAN SIJAINTI.
- - - - - OHJEELLINEN MERIKAAPPELI (150 kV).
- OHJEELLINEN MERISÄHKÖASEMA.
- e-1 LÄJITYSALUE.
- nat Alueet on osoitettu vesilain mukaisen päätöksen mukaisesti ja niiden ylin korkeustaso on määrätty vesiluvassa.
- nat NATURA 2000 -VERKOSTOON KUULUVA ALUE.
- luo LUONNON MONIMUOTOISUUDEN KANNALTA ERITYISEN TÄRKEÄ ALUE.
- - - - - Alue on kalaston ja muun vesiliikenteen kannalta tärkeä. Alueella ei saa suorittaa sellaisia toimenpiteitä, jotka vaarantavat sen luonnonarvojen säilymisen.
- - - - - UUSI LAIVAVÄYLÄ, JONKA SIJAINTI ON OHJEELLINEN.

YLEISET MÄÄRÄYKSET:

Tätä yleiskaavaa saa käyttää tuulivoimaloiden rakennusluvan myöntämisen perusteena (MRL 77 a §) tuulivoimaloiden alueilla (tv-alueilla).

Alueen suunnittelussa on otettava huomioon erityisesti rakentamisen vaikutukset vedenalaisen luontoon, kalastukseen, kalojen lisääntymiseen sekä maisemaan ja linnustoon.

Merikaapeleiden ja kaapelien sijainnin suunnittelussa on pyrittävä lieventämään haitallisia vaikutuksia.

Ennen tuulivoimalan rakennusluvan myöntämistä pitää hankkeella olla Puolustusvoimien hyväksyntä.

Ennen tuulivoimalan rakennusluvan myöntämistä on lentoturvallisuutta mahdollisesti vaarantavan laitteen, rakennelman tai merkin asettamisesta pyydetävä etukäteen Finavian lausunto sekä haettava Ilmailulain mukainen lentoestelupa Liikenteen turvallisuusvirasto TraFilta.

Tuulivoimaloiden värityksen on oltava yhtenäinen ja vaalea.

Tuulivoimalat on merkittävä vesiliikenteen osalta IALA:n ja Liikenneviraston ohjeistuksen mukaisesti. Voimaloiden merkintäsuunnitelmasta (siltä osin kuin koskee vesiliikennettä) tulee pyytää Liikenneviraston meriväyläyksikön lausunto.

Rakennuslupavaiheessa suunnitelmista tulee pyytää pelastusviranomaisen lausunto.

lainvoimainen	7.7.2014	
kunnanvaltuusto hyväksynyt	2.6.2014 § 40	
kunnanhallitus	20.5.2014 § 123	
ehdotos nähtävillä	28.2.-31.3.2014	
luonnos nähtävillä	18.11.-17.12.2013	
IIN KUNTA Suurhiekan merituulipuiston osayleiskaava	Mittakaava Koordinaattijärjestelmä	1:50 000 ETRS1989 TM35FIN
FCG Osmonitie 34, PL 950, 00601 HKI Puh. 0104090, www.fcg.fi	Suunnitteluala, työnmero ja piirustuksen numero	
	YKS	P21490
Päiväys Pääsuunnittelija Hyväksyjä	6.5.2014 Emmi Silvenoin, DI, YKS-491 Lauri Solin, DI, YKS-402	Piirt. Yhteyshenkilö Tiedosto Jan Tvrđy Emmi Silvenoin